


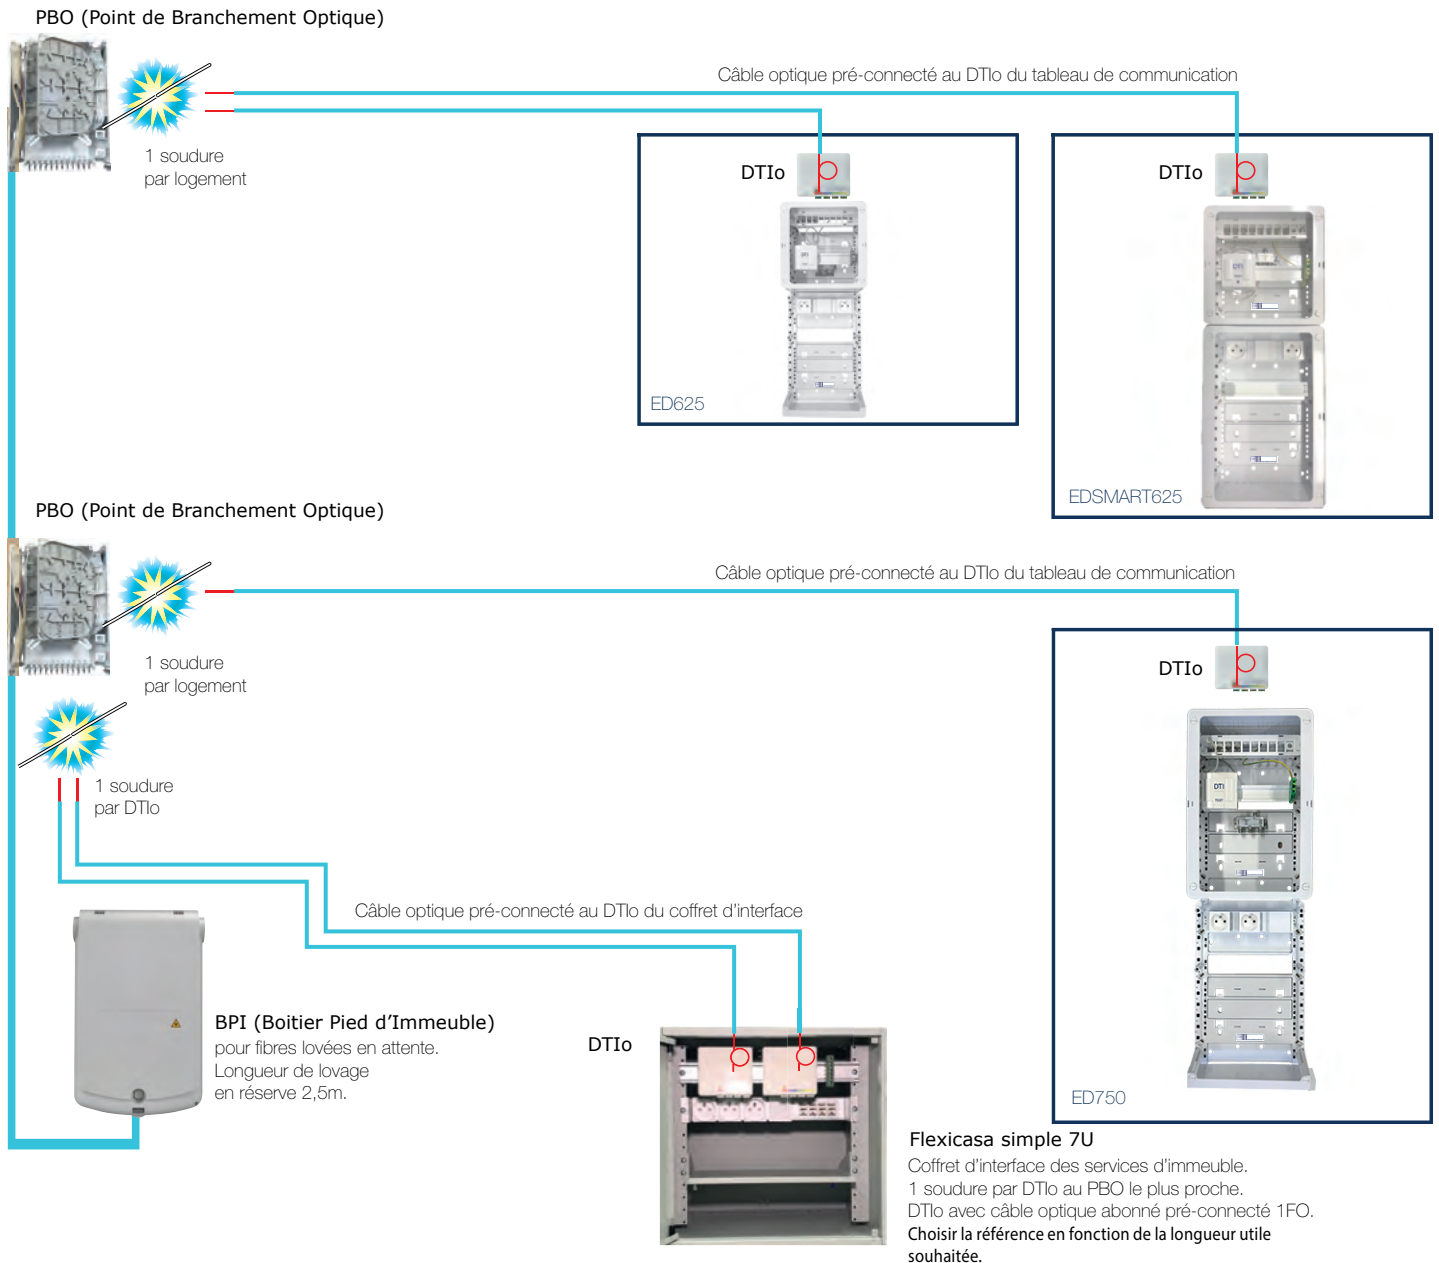

Opticasa Light - 1 Fibre à partir de 13 lots

Colonne montante optique avec coffret d'interface des services d'immeuble Flexicasa

Opticasa Light est une colonne montante optique destinée aux immeubles neufs Edouard Denis, à partir de 13 lots situés en Zone MoinsDense. Cette colonne optique nécessite une soudure au palier dans le PBO, entre la fibre de rocade verticale et la fibre du câble horizontal d'abonné. L'offre optique de Casanova est conforme au Guide Objectif fibre 2022 et s'enrichit des recommandations du fascicule complémentaire de 2018 sur la gestion des services. Ce nouveau fascicule informe sur les règles de raccordement des services généraux à un réseau en fibre optique mutualisé. Casanova associe à l'offre Opticasa Light une nouvelle gamme de coffrets d'interface des services de l'immeuble ; **Flexicasa**. Installé à côté du BPI du local opérateur, il est raccordé au PBO le plus proche par un lien d'abonné avec DTIo - 1 Fibre.



Désignation

Réf.

Colonne montante Opticasa Light - 1 Fibre

HBPI1FORxx/xx/ED

Coupe de câble de racode optique + BPI + PBO

Coffret d'Interface des services de l'immeuble

Flexicasa simple 7U - 1 Fibre

CIFLEXPM001/ED

Flexicasa étendue 2x6U - 1 Fibre

CIFLEXGM001/ED

DTIo avec câble optique abonné pré-connecté - 4 Fibres (Existe en longueur 20, 30, 40, 60 et 90m)

H665004FOPCxx/ED



Opticasa 50 - 4 Fibres de 13 à 95 lots

CONFORME
objectif
fibre


Grande
EDOUARD
DENIS

Z
T
D
*

Colonne montante optique avec coffret d'interface des services d'immeuble Flexicasa

Opticasa 50 est une colonne montante optique destinée aux immeubles neufs Edouard Denis, comprenant entre 13 et 95 lots situés en Zone Très Dense. Cette colonne optique (rocade modulo 4 FO) est semi-pré-connectée sur mesure aux points de raccordement (PR) et au module de stockage (MR) installés dans le local opérateur.

L'offre optique de Casanova est conforme au Guide Objectif fibre 2022 et s'enrichit des recommandations du fascicule complémentaire de 2018 sur la gestion des services. Ce fascicule informe sur les règles de raccordement des services généraux à un réseau en fibre optique mutualisé. Casanova associe à l'offre Opticasa 50 la gamme **Flexicasa** de coffrets d'interface des services de l'immeuble. Installé à côté du PR dans le local opérateur, il est raccordé au PBO le plus proche par 2 liens d'abonnés avec DTIo - 4 Fibres.

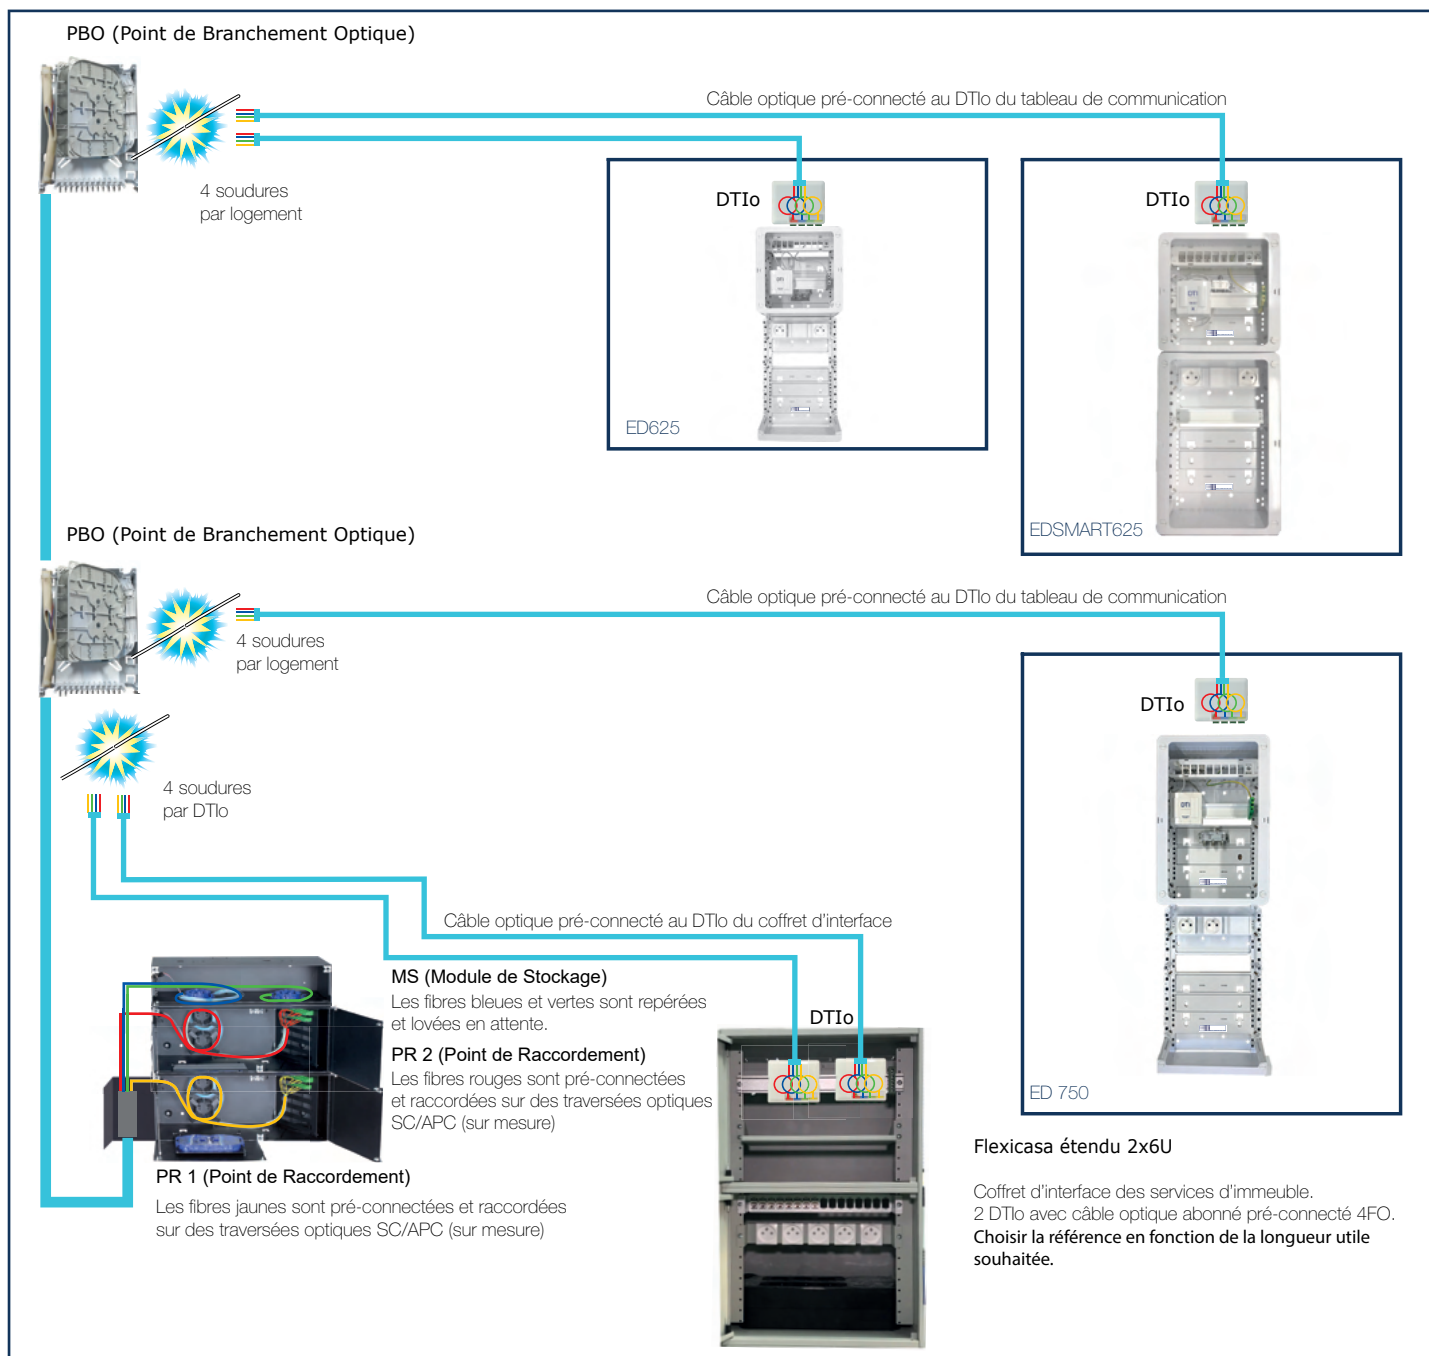

Désignation

Réf.

Colonne montante Opticasa 50 - 4 Fibres : Rcade pré-connectée à 50% sur 2 PR , 1 MS (support mural non inclus)
Sur mesure, une étude personnalisée est effectuée gratuitement par nos services en fonction des mètres communiqués.

H2PRFORxxPCxx/ED

DTIo avec câble optique abonné pré-connecté - 4 Fibres (Existe en longueur 20, 30, 40, 60 et 90m)

H665004FOPCxx/ED

Coffret d'Interface des services de l'immeuble

Flexicasa simple 7U - 4 Fibres
Flexicasa étendu 2x6U - 4 Fibres

CIFLEXPM001/ED
CIFLEXGM001/ED



Opticasa 50/19''

4 Fibres

à partir de 96 lots

CONFORME
objectif
fibre


Groupe
EDOUARD
DENIS

Z
T
D
*

Colonne montante optique avec coffret d'interface des services d'immeuble Flexicasa

Opticasa 50/19'' est une colonne montante optique destinée aux immeubles neufs Edouard Denis, comprenant plus de 95 lots situés en Zone Très Dense. Cette colonne optique (rocade modulo 4 FO) est semi-pré-connectée sur mesure à la baie 19'' installée dans le local opérateur.

L'offre optique de Casanova est conforme au Guide Objectif fibre 2022 et s'enrichit des recommandations du fascicule complémentaire de 2018 sur la gestion des services. Casanova associe à l'offre Opticasa 50/19'' la gamme **Flexicasa** de coffrets d'interface des services de l'immeuble. Installé à côté de la baie 19'' du local opérateur, il est raccordé au PBO le plus proche par 2 liens d'abonnés avec DTIo - 4 Fibres.

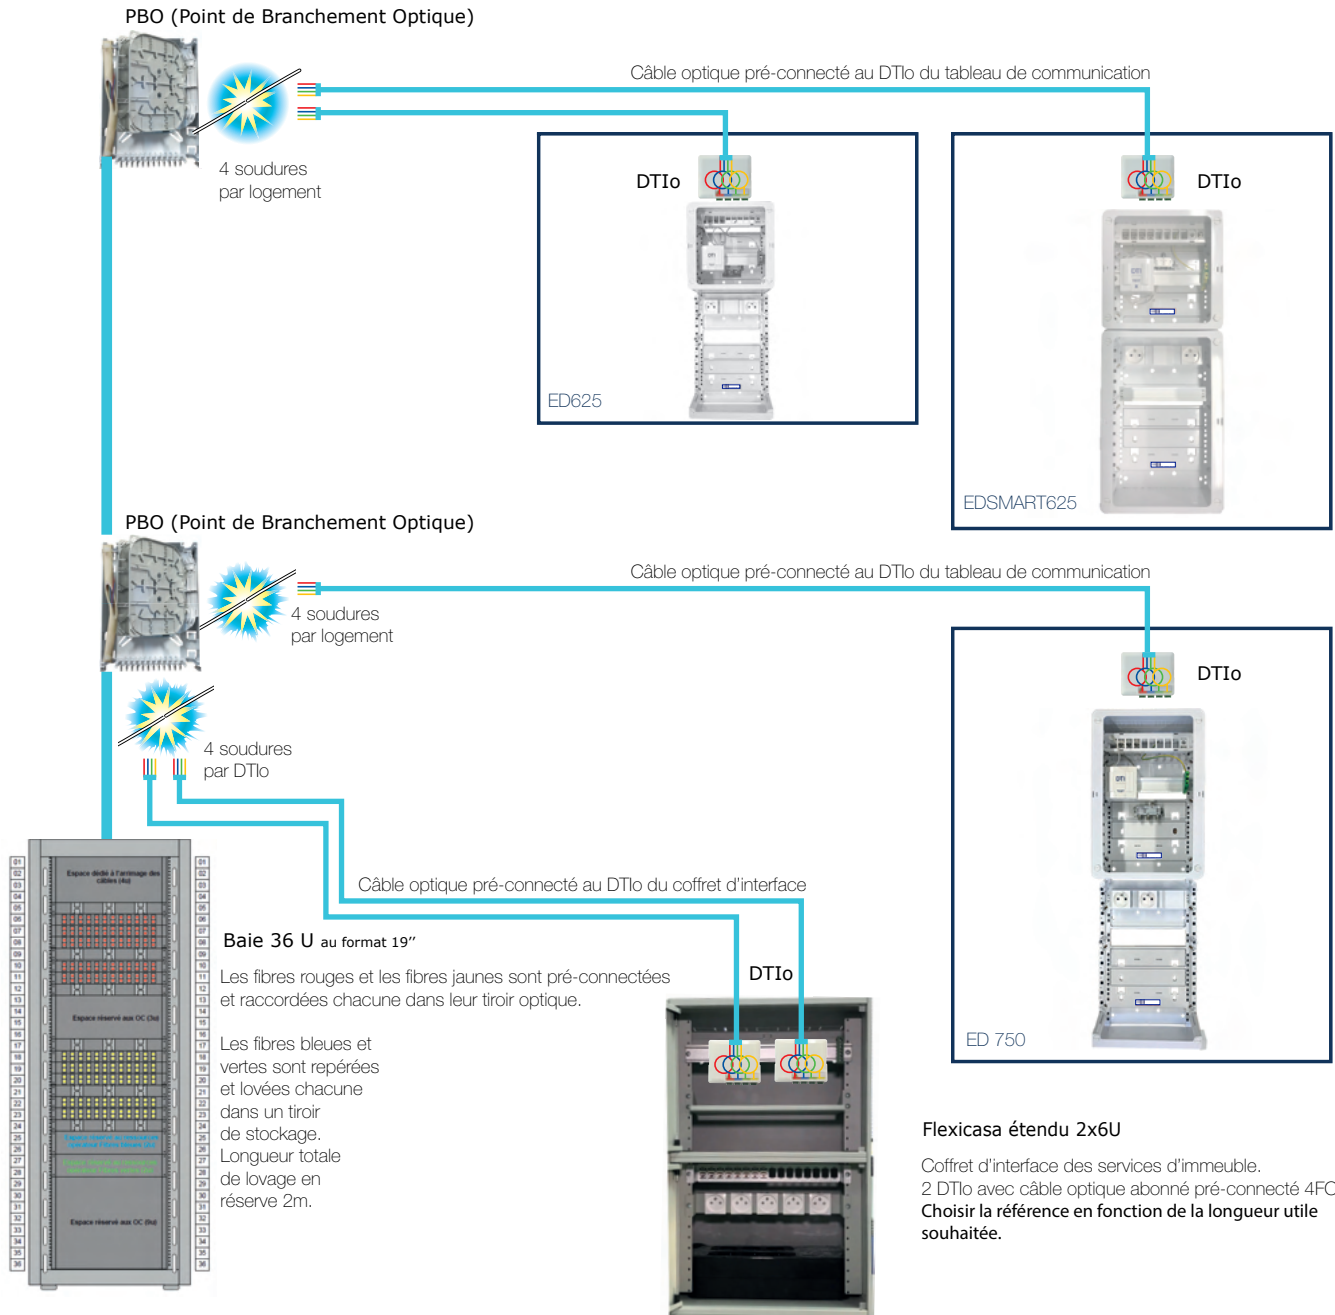

Désignation

Colonne montante Opticasa 50/19'' - 4 Fibres : Rcade pré-connectée à 50% sur baie 19'', tiroirs optiques et tiroir de stockage. Sur mesure, une étude personnalisée est effectuée gratuitement par nos services en fonction des métrés communiqués. DTIo avec câble optique abonné pré-connecté - 4 Fibres (Existe en longueur 20, 30, 40, 60 et 90m)

Réf.

HBFORxxPCxx/ED
H665004FOPCxx/ED

Coffret d'Interface des services de l'immeuble

Flexicasa simple 7U - 4 Fibres
Flexicasa étendu 2x6U - 4 Fibres

CIFLEXPM001/ED
CIFLEXGM001/ED