




Opticasa Light - 1 Fibre à partir de 13 lots



ZMD*

Colonne montante optique avec coffret d'interface des services d'immeuble Flexicasa

Opticasa Light est une colonne montante optique destinée aux immeubles neufs Nexity, à partir de 13 lots situés en Zone Moins Dense. Cette colonne optique nécessite une soudure au palier dans le PBO, entre la fibre de rocade verticale et la fibre du câble horizontal d'abonné. L'offre optique de Casanova est conforme au Guide Objectif fibre 2022 et s'enrichit des recommandations du fascicule complémentaire de 2018 sur la gestion des services. Ce nouveau fascicule informe sur les règles de raccordement des services généraux à un réseau en fibre optique mutualisé. Casanova associe à l'offre Opticasa Light une nouvelle gamme de coffrets d'interface des services de l'immeuble ; **Flexicasa**. Installé à côté du BPI du local opérateur, il est raccordé au PBO le plus proche par un lien d'abonné avec DTIo - 1 Fibre.

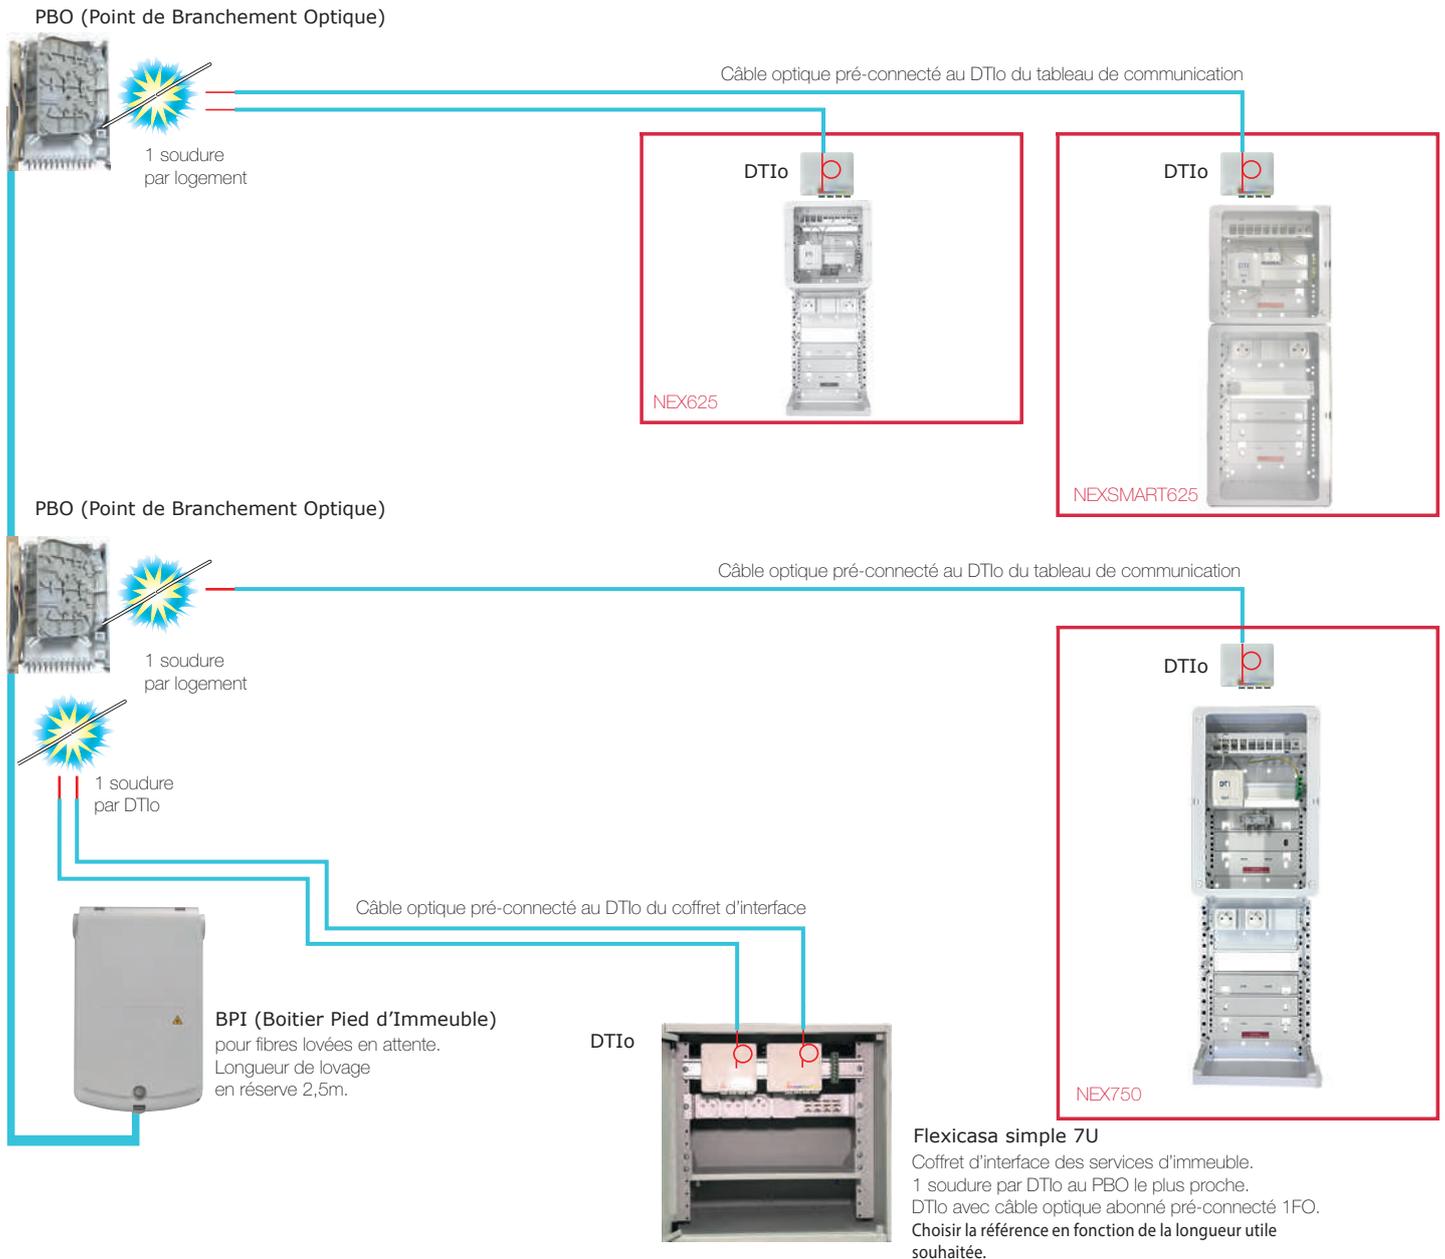

Désignation

Réf.

Colonne montante Opticasa Light - 1 Fibre

Coupe de câble de racode optique + BPI + PBO

HBPI1FORxx/xx/NEX

Coffret d'Interface des services de l'immeuble

Flexicasa simple 7U - 1 Fibre

Flexicasa étendue 2x6U - 1 Fibre

DTIo avec câble optique abonné pré-connecté - 4 Fibres (Existe en longueur 20, 30, 40, 60 et 90m)

CIFLEXPM001/NEX

CIFLEXGM001/NEX

H665004FOPCxx/NEX

* Zones Moins Denses



Opticasa 50 - 4 Fibres de 13 à 95 lots

CONFORME
**objectif
fibre**




ZTD*

Colonne montante optique avec coffret d'interface des services d'immeuble Flexicasa

Opticasa 50 est une colonne montante optique destinée aux immeubles neufs Nexity, comprenant entre 13 et 95 lots situés en Zone Très Dense. Cette colonne optique (rocade modulo 4 FO) est semi-pré-connectée sur mesure aux points de raccordement (PR) et au module de stockage (MR) installés dans le local opérateur.

L'offre optique de Casanova est conforme au Guide Objectif fibre 2022 et s'enrichit des recommandations du fascicule complémentaire de 2018 sur la gestion des services. Ce fascicule informe sur les règles de raccordement des services généraux à un réseau en fibre optique mutualisé. Casanova associe à l'offre Opticasa 50 la gamme **Flexicasa** de coffrets d'interface des services de l'immeuble. Installé à côté du PR dans le local opérateur, il est raccordé au PBO le plus proche par 2 liens d'abonnés avec DTIo - 4 Fibres.

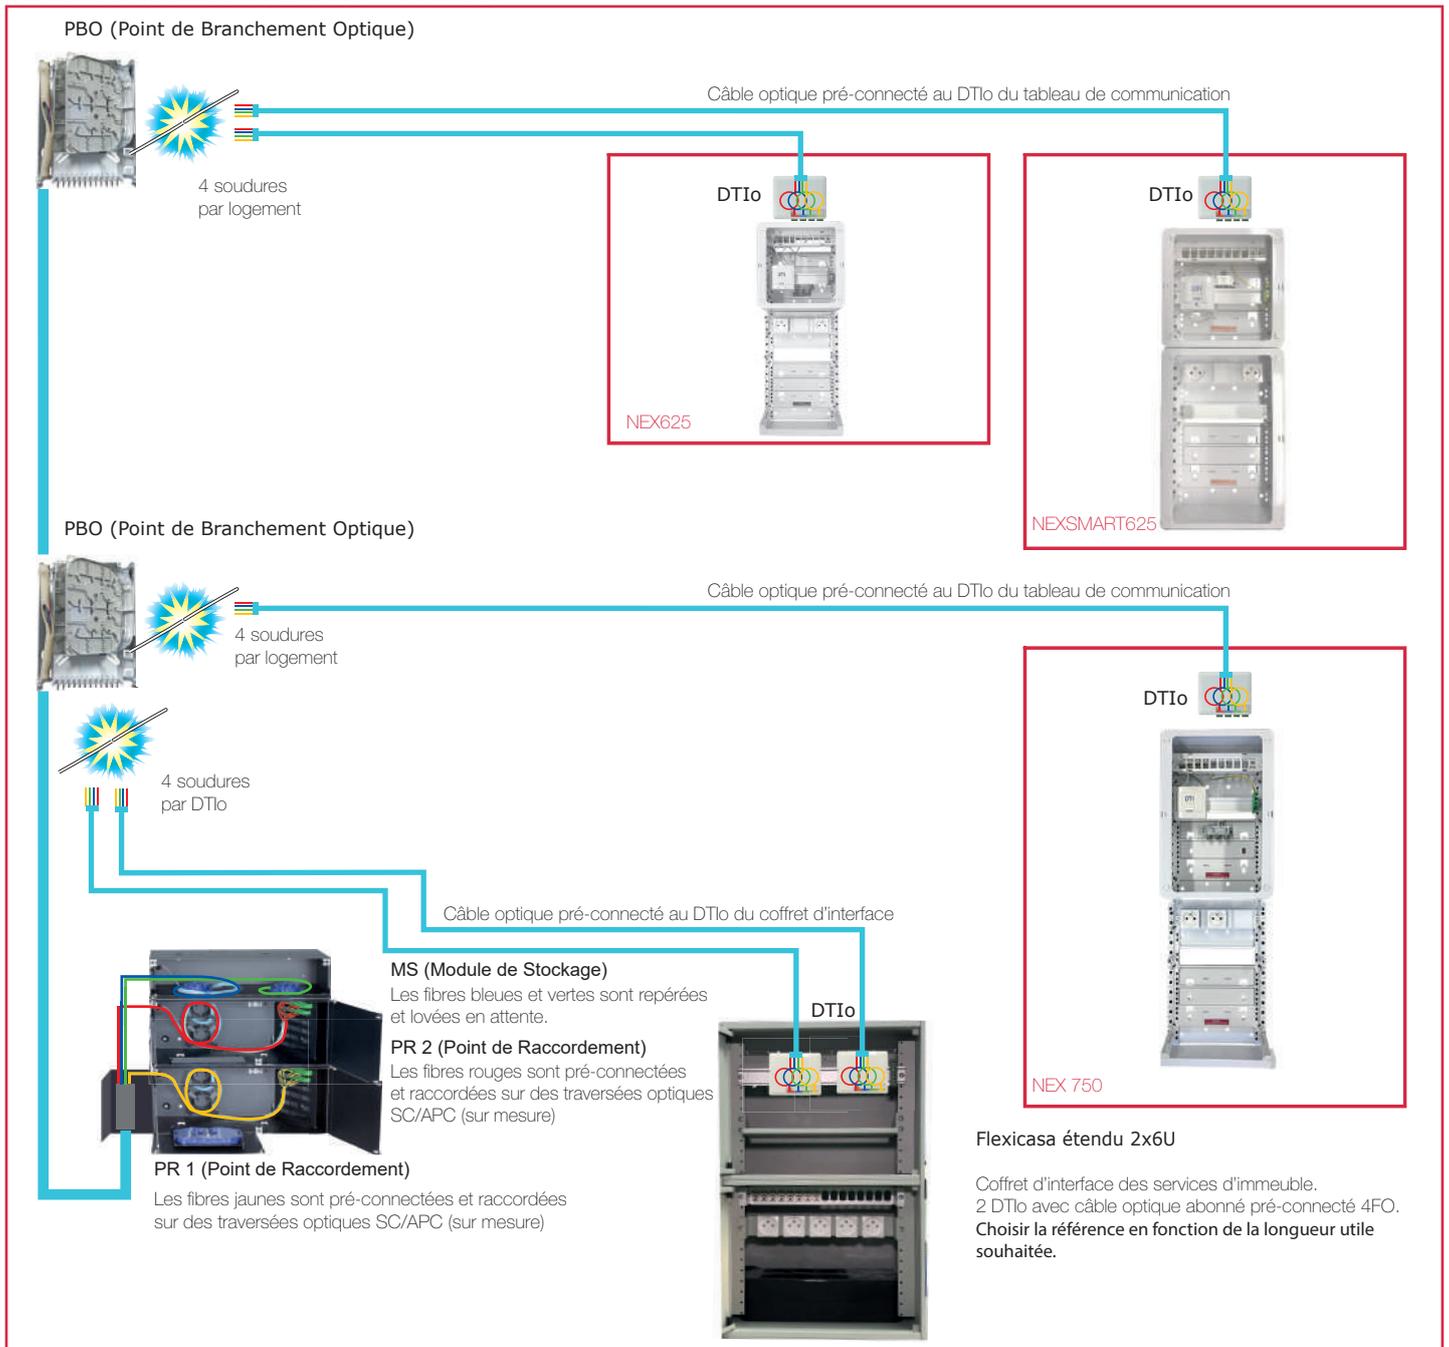

Désignation

Réf.

Colonne montante Opticasa 50 - 4 Fibres : Rcade pré-connectée à 50% sur 2 PR , 1 MS (support mural non inclus)
Sur mesure, une étude personnalisée est effectuée gratuitement par nos services en fonction des métrés communiqués.

H2PRFORxxPCxx/NEX

DTIo avec câble optique abonné pré-connecté - 4 Fibres (Existe en longueur 20, 30, 40, 60 et 90m)

H665004FOPCxx/NEX

Coffret d'Interface des services de l'immeuble

Flexicasa simple 7U - 4 Fibres
Flexicasa étendu 2x6U - 4 Fibres

CIFLEXPM001/NEX
CIFLEXGM001/NEX

* Zones Très Denses



Opticasa 50/19''

4 Fibres

à partir de 96 lots

CONFORME
objectif
fibre




Z
T
D
*

Colonne montante optique avec coffret d'interface des services d'immeuble Flexicasa

Opticasa 50/19'' est une colonne montante optique destinée aux immeubles neufs Nexity, comprenant plus de 95 lots situés en Zone Très Dense. Cette colonne optique (rocade modulo 4 FO) est semi-pré-connectée sur mesure à la baie 19'' installée dans le local opérateur.

L'offre optique de Casanova est conforme au Guide Objectif fibre 2022 et s'enrichit des recommandations du fascicule complémentaire de 2018 sur la gestion des services. Casanova associe à l'offre Opticasa 50/19'' la gamme **Flexicasa** de coffrets d'interface des services de l'immeuble. Installé à côté de la baie 19'' du local opérateur, il est raccordé au PBO le plus proche par 2 liens d'abonnés avec DTIo - 4 Fibres.

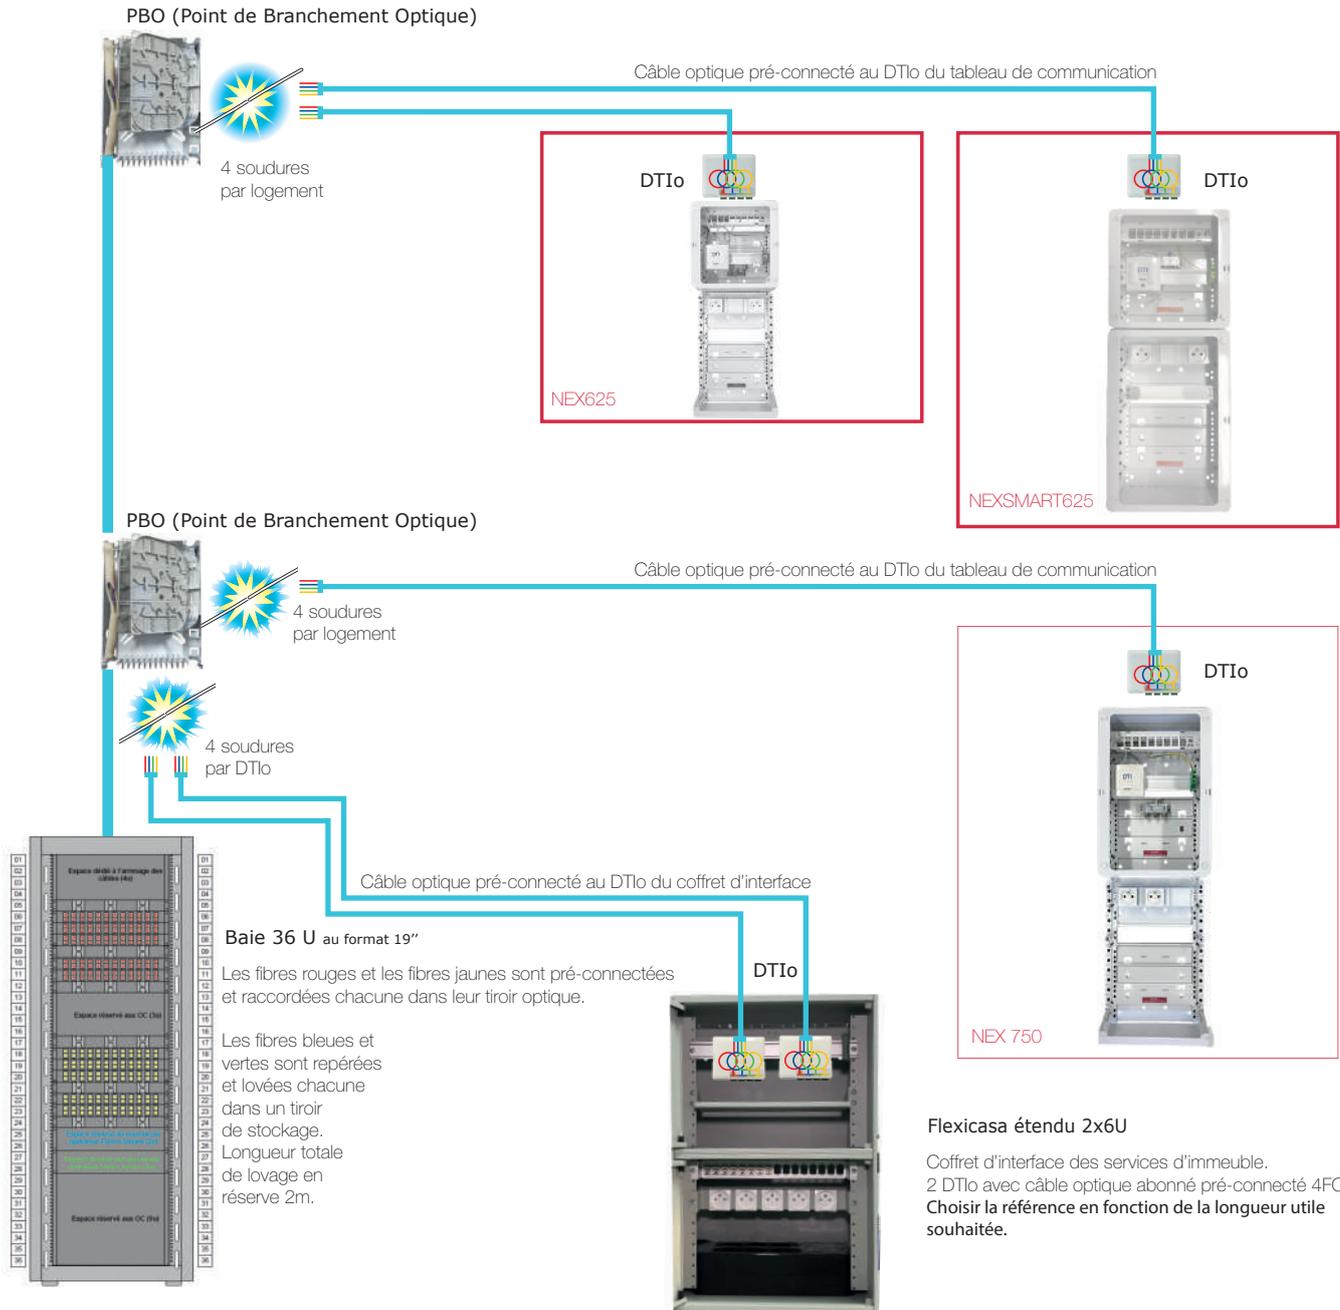

Désignation

Colonne montante Opticasa 50/19'' - 4 Fibres : Rcade pré-connectée à 50% sur baie 19'', tiroirs optiques et tiroir de stockage. Sur mesure, une étude personnalisée est effectuée gratuitement par nos services en fonction des métrés communiqués.
DTIo avec câble optique abonné pré-connecté - 4 Fibres (Existe en longueur 20, 30, 40, 60 et 90m)

Réf.

HBFORxxPCxx/NEX
H665004FOPCxx/NEX

Coffret d'Interface des services de l'immeuble

Flexicasa simple 7U - 4 Fibres
Flexicasa étendu 2x6U - 4 Fibres

CIFLEXPM001/NEX
CIFLEXGM001/NEX