



Opticasa 50/19" - 4 Fibres - à partir de 96 lots


CONFORME
objectif
fibre

Z
T
D
*

Colonne montante optique avec coffret d'interface des services d'immeuble Flexicasa

Opticasa 50/19" est une colonne montante optique destinée aux immeubles neufs comprenant plus de 95 lots situés en Zone Très Dense. Cette colonne optique (rocade modulo 4 FO) est semi-pré-connectée sur mesure à la baie 19" installée dans le local opérateur.

L'offre optique de Casanova a évolué suite à la sortie du fascicule complémentaire «Objectif Fibre 2018». Ce fascicule informe sur les règles de raccordement des services généraux à un réseau en fibre optique mutualisé. Casanova associe à l'offre Opticasa 50/19" la gamme **Flexicasa** de coffrets d'interface des services de l'immeuble. Installé à côté de la baie 19" du local opérateur, il est raccordé au PBO le plus proche par 2 liens d'abonnés avec DTIo - 4 Fibres.

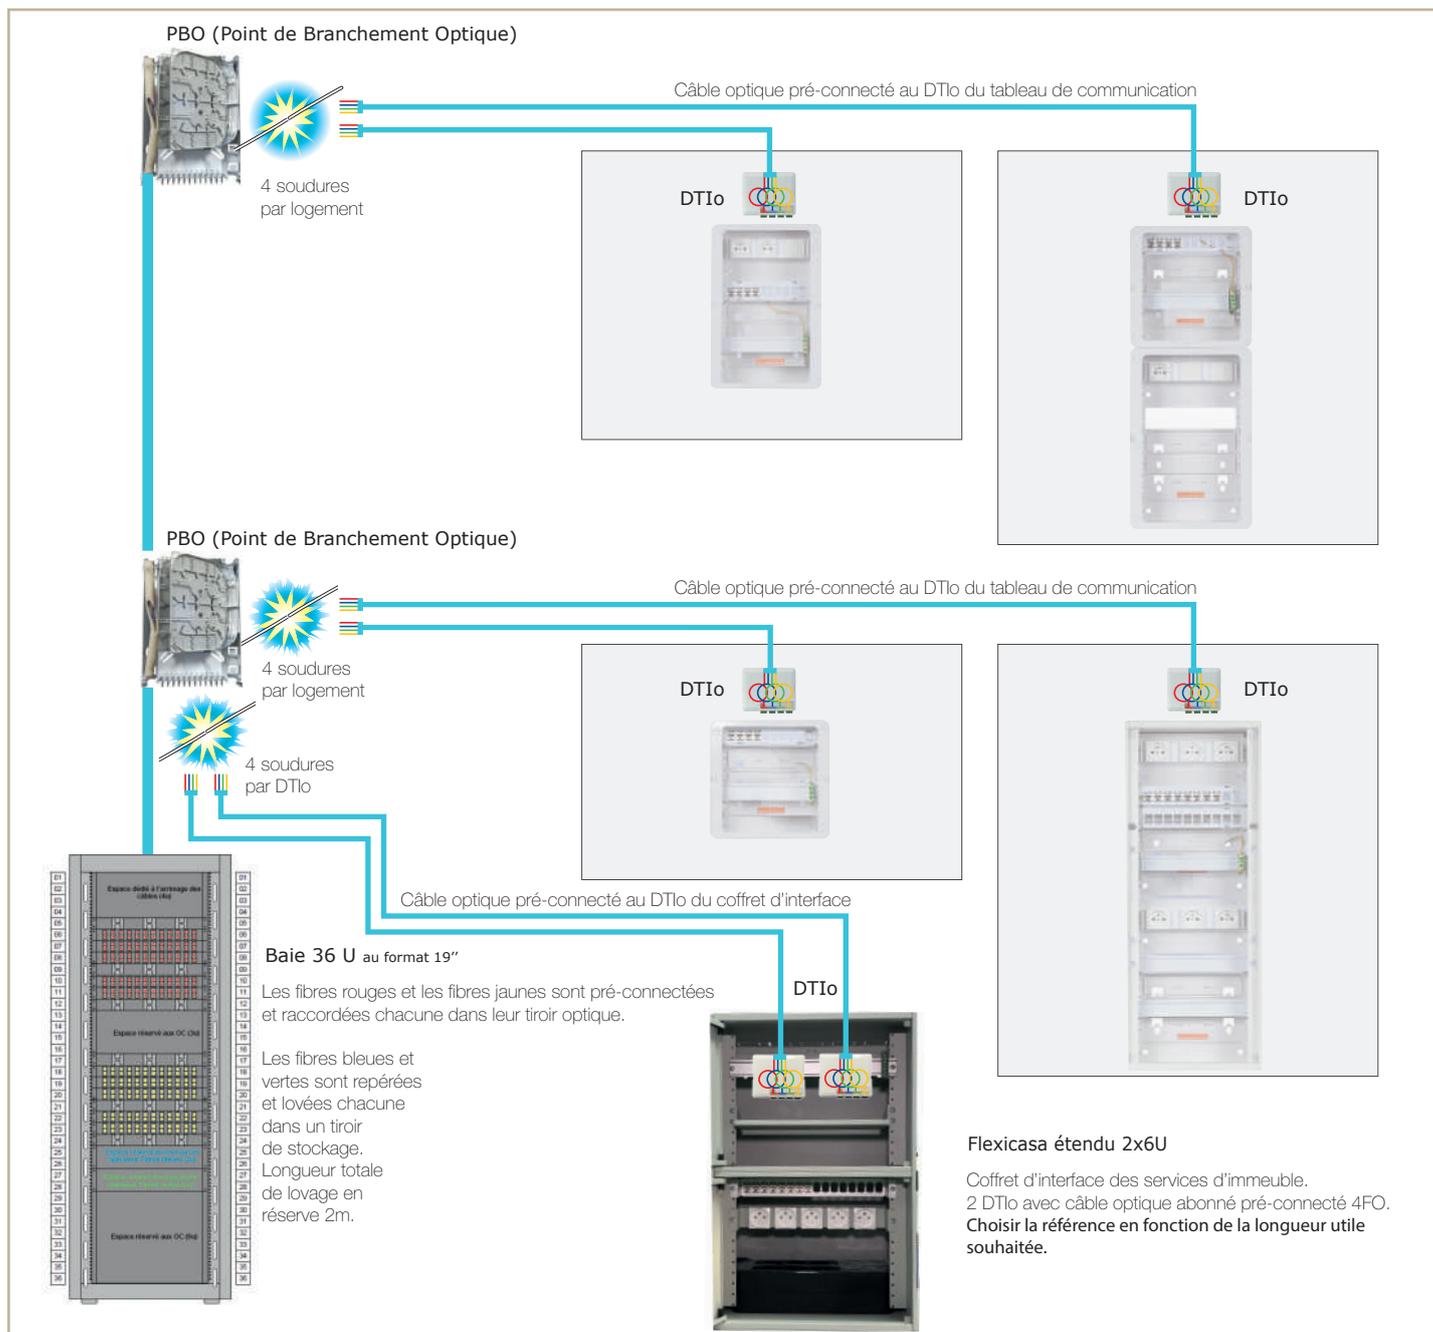

Désignation

Réf.

Colonne montante Opticasa 50/19" - 4 Fibres : Rcade pré-connectée à 50% sur baie 19", tiroirs optiques et tiroir de stockage. Sur mesure, une étude personnalisée est effectuée gratuitement par nos services en fonction des métrés communiqués.

HBFORxxPCxx

DTIo avec câble optique abonné pré-connecté - 4 Fibres (Existe en longueur 20, 30, 40, 60 et 90m)

H665004FOPCxx

Coffret d'Interface des services de l'immeuble

Flexicasa simple 7U - 4 Fibres

CIFLEXPM001

Flexicasa étendu 2x6U - 4 Fibres

CIFLEXGM001

Onduleur Eaton Ellipse ECO 500

EL500FR