



Opticasa LD

12 lots maximum

Résidentiel | Gamme H-VDI optique




La colonne montante optique Opticasa LD - 1 Fibre

Cette colonne montante en fibre optique, est destinée aux immeubles neufs situés en zones moins denses ZMD, ou en zones très denses ZTD.

La solution Opticasa LD est adaptée pour des immeubles n'excédant pas 12 lots (logements et/ou locaux à usage professionnel). Opticasa LD, ne nécessite aucune soudure. Elle est constituée de liens d'abonné optiques, lovés au BPI en pied d'immeuble et raccordés au DTIO situé dans le tableau de communication.

La colonne montante Opticasa LD, est conforme au Guide Objectif Fibre et aux attentes des opérateurs FAI THD.

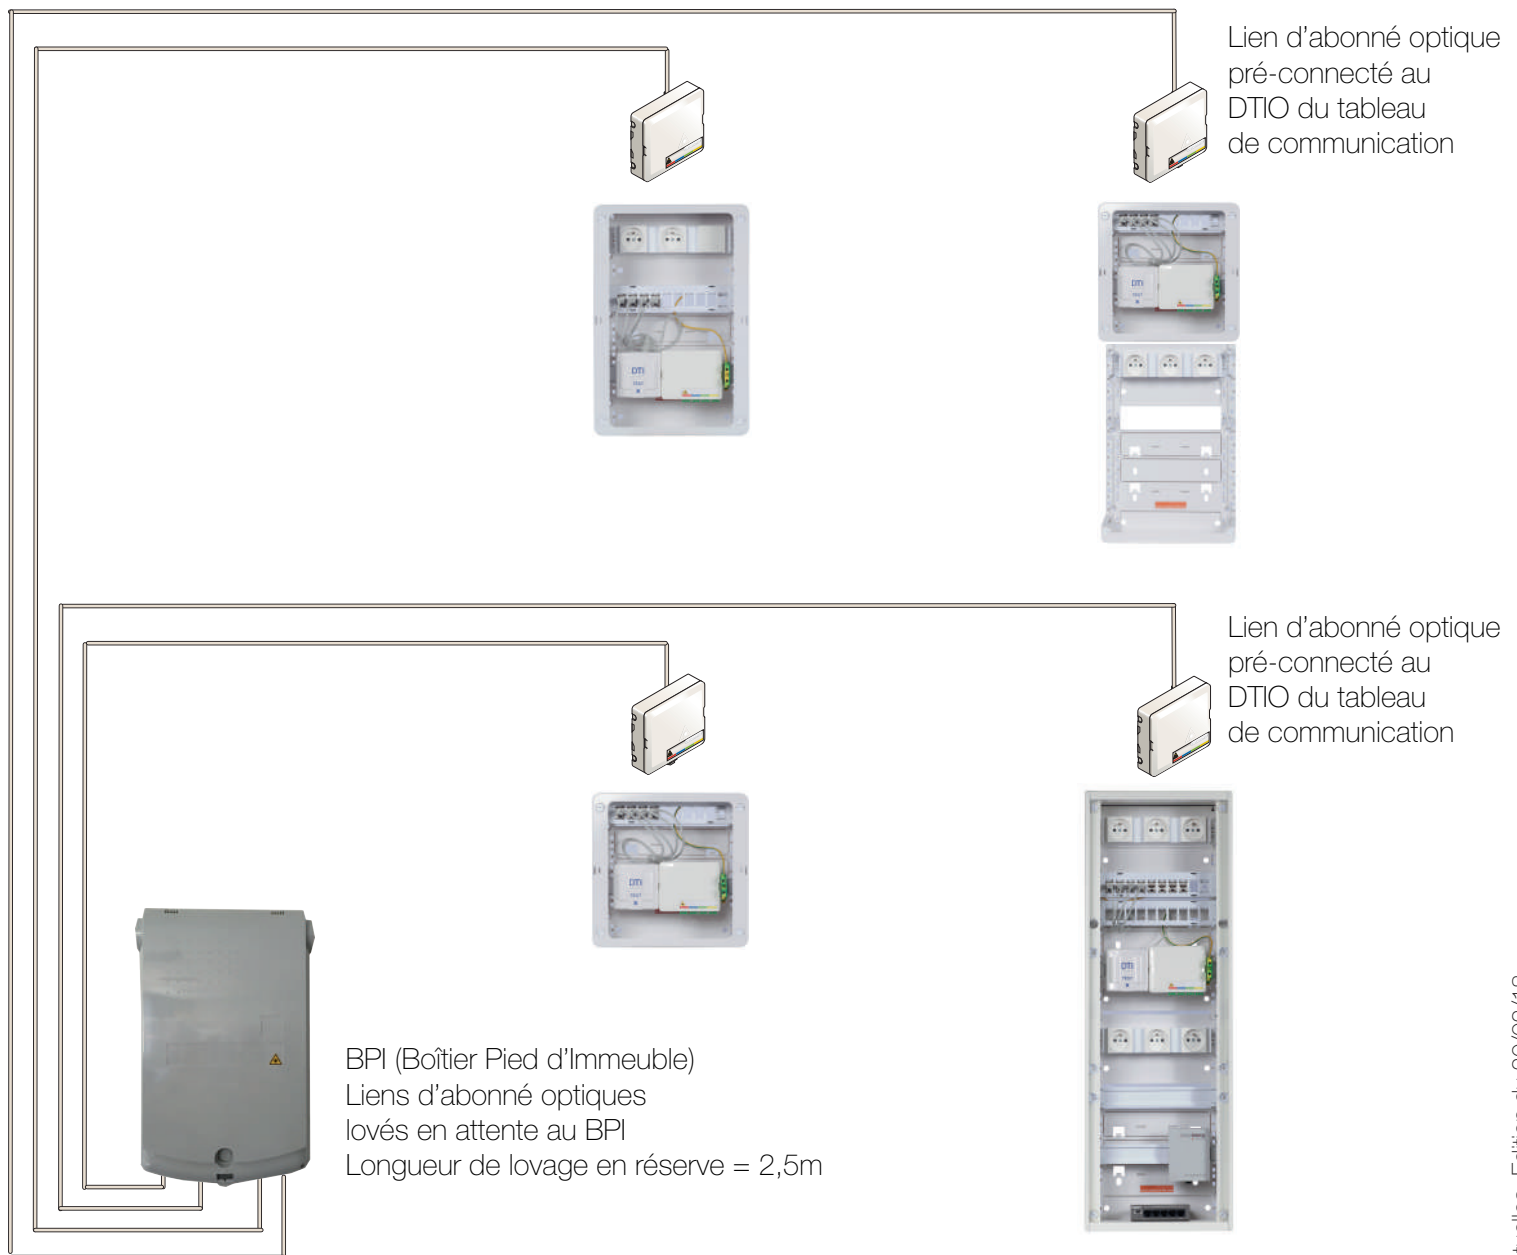

Désignation

Colonne montante Opticasa LD 1 FO DTIO + liens d'abonné optiques lovés dans le BPI

Sur mesure, une étude personnalisée est effectuée gratuitement par nos services en fonction des métrés communiqués.